


PARK SUITE KING 100m<sup>2</sup>/1,076ft<sup>2</sup> | 42-44F

パーク スイート

TEL. +81 3 5322 1234 東京都新宿区西新宿3-7-1-2

3-7-1-2 Nishi-Shinjuku, Shinjuku-ku, Tokyo

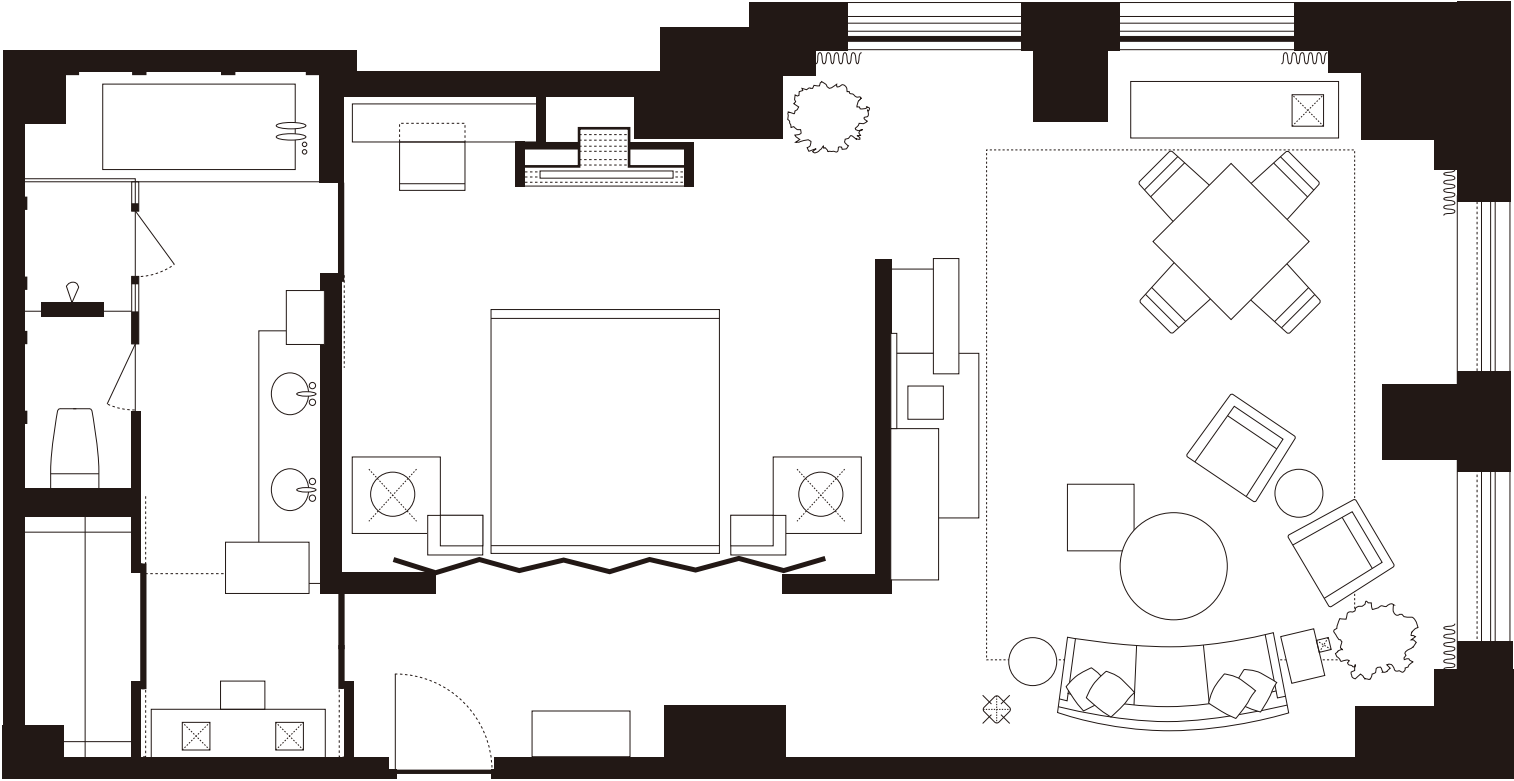

↑  
エントランス  
Entrance

PARK SUITE TWIN 100m<sup>2</sup>/1,076ft<sup>2</sup> | 42-5IF

パーク スイート

TEL. +81 3 5322 1234 東京都新宿区西新宿3-7-1-2

3-7-1-2 Nishi-Shinjuku, Shinjuku-ku, Tokyo

