


PRESIDENTIAL SUITE 290m²/3,122ft² | 5F
プレジデンシャル スイート

TEL. +81 3 5322 1234 東京都新宿区西新宿3-7-1-2
3-7-1-2 Nishi-Shinjuku, Shinjuku-ku, Tokyo

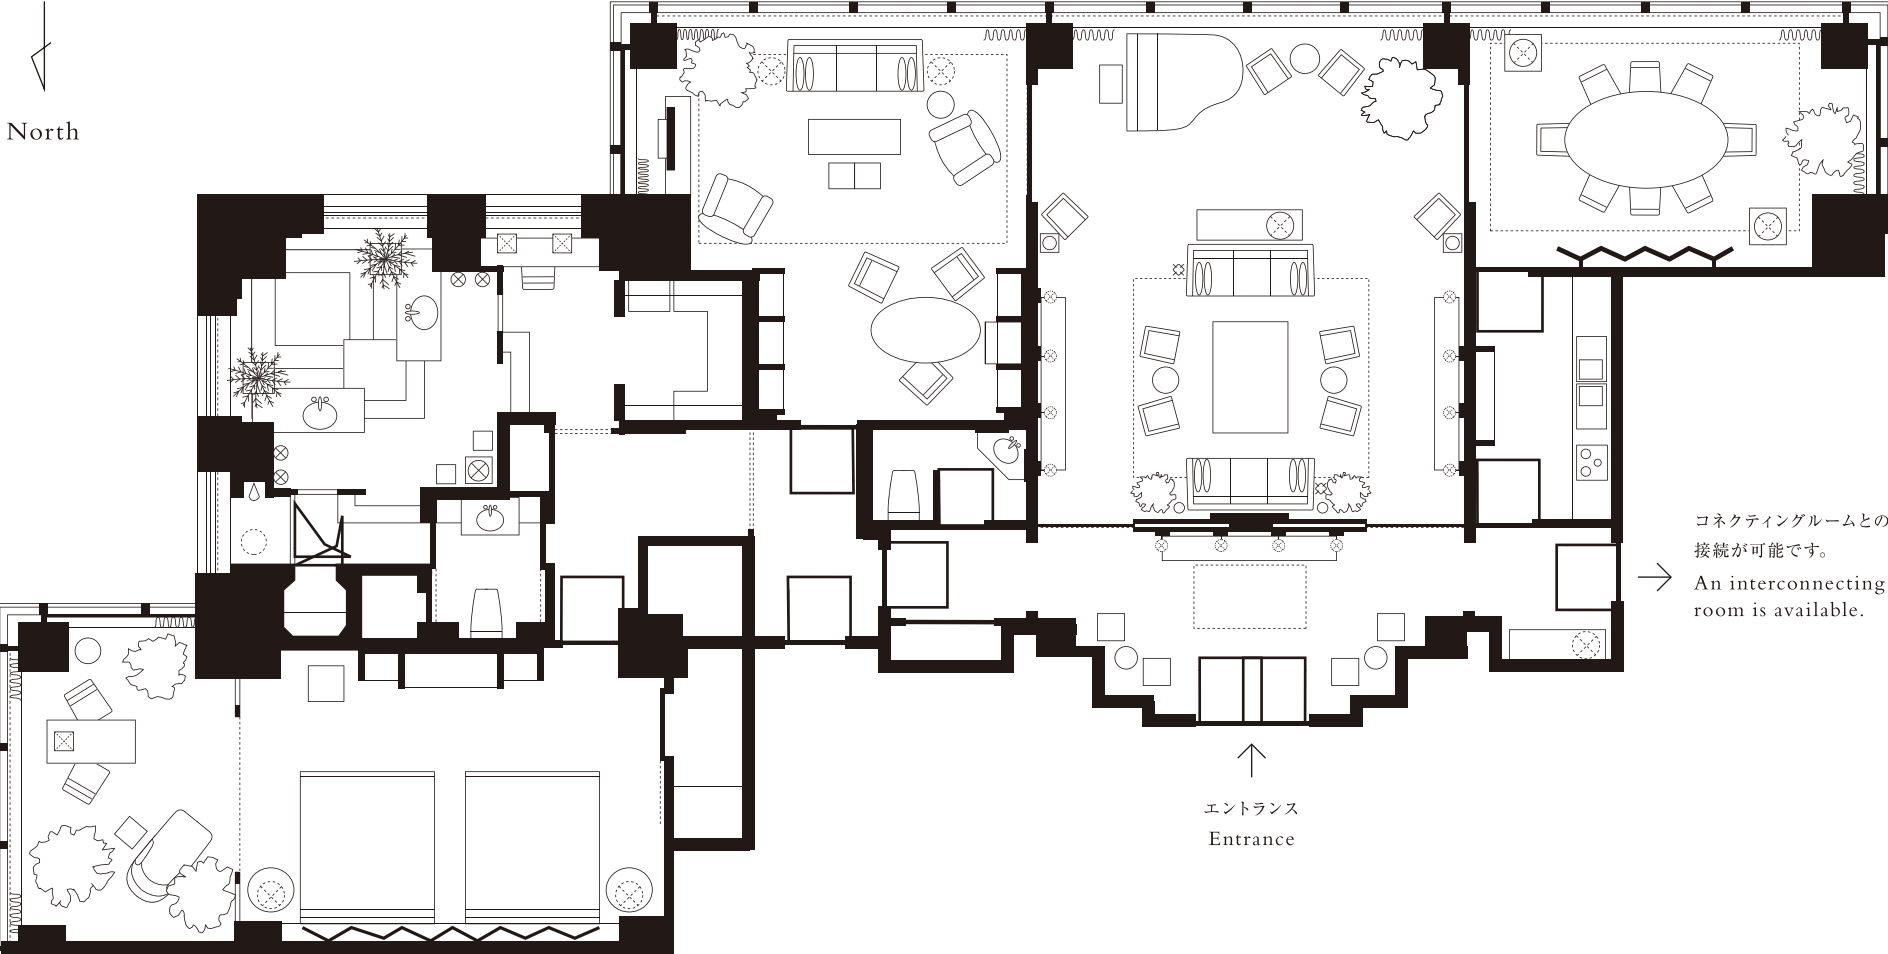

コネクティングルームとの
接続が可能です。
An interconnecting
room is available.

↑
エントランス
Entrance